

# Дизайн–проект

Благоустройство общественной  
территории по ул.Сурхайхана  
В с.Кумух Лакского р–на РД



 Рассматриваемая территория

						Благоустройство общественной территории по ул.Сурхайхана в с. Кумух Лакского р-на Республики Дагестан			
Изм.	Кол.уч.	Лист	№ док.	Подп.	Дата	Ситуационный план	Стадия	Лист	Листов
								1	

# Генплан М1:500



## Условные обозначения:

 Мощение тротуарное из бетонной плитки

 Деревья лиственные, хвойные

 Скамья парковая

1. Генплан выполнен на космическом снимке в отсутствие топографической основы.
2. Капитальный ремонт дорожного полотна проезжей части ул. Сурхайхана не производится.
3. Производится ремонт тротуарной части улицы с озеленением.

Изм.	Кол. уч.	Лист	№ док.	Подп.	Дата	Благоустройство общественной территории по ул.Сурхайхана в с. Кумух Лакского р-на Республики Дагестан			
						Генплан 1:500	Стадия	Лист	Листов
								2	



# Разбивочный план


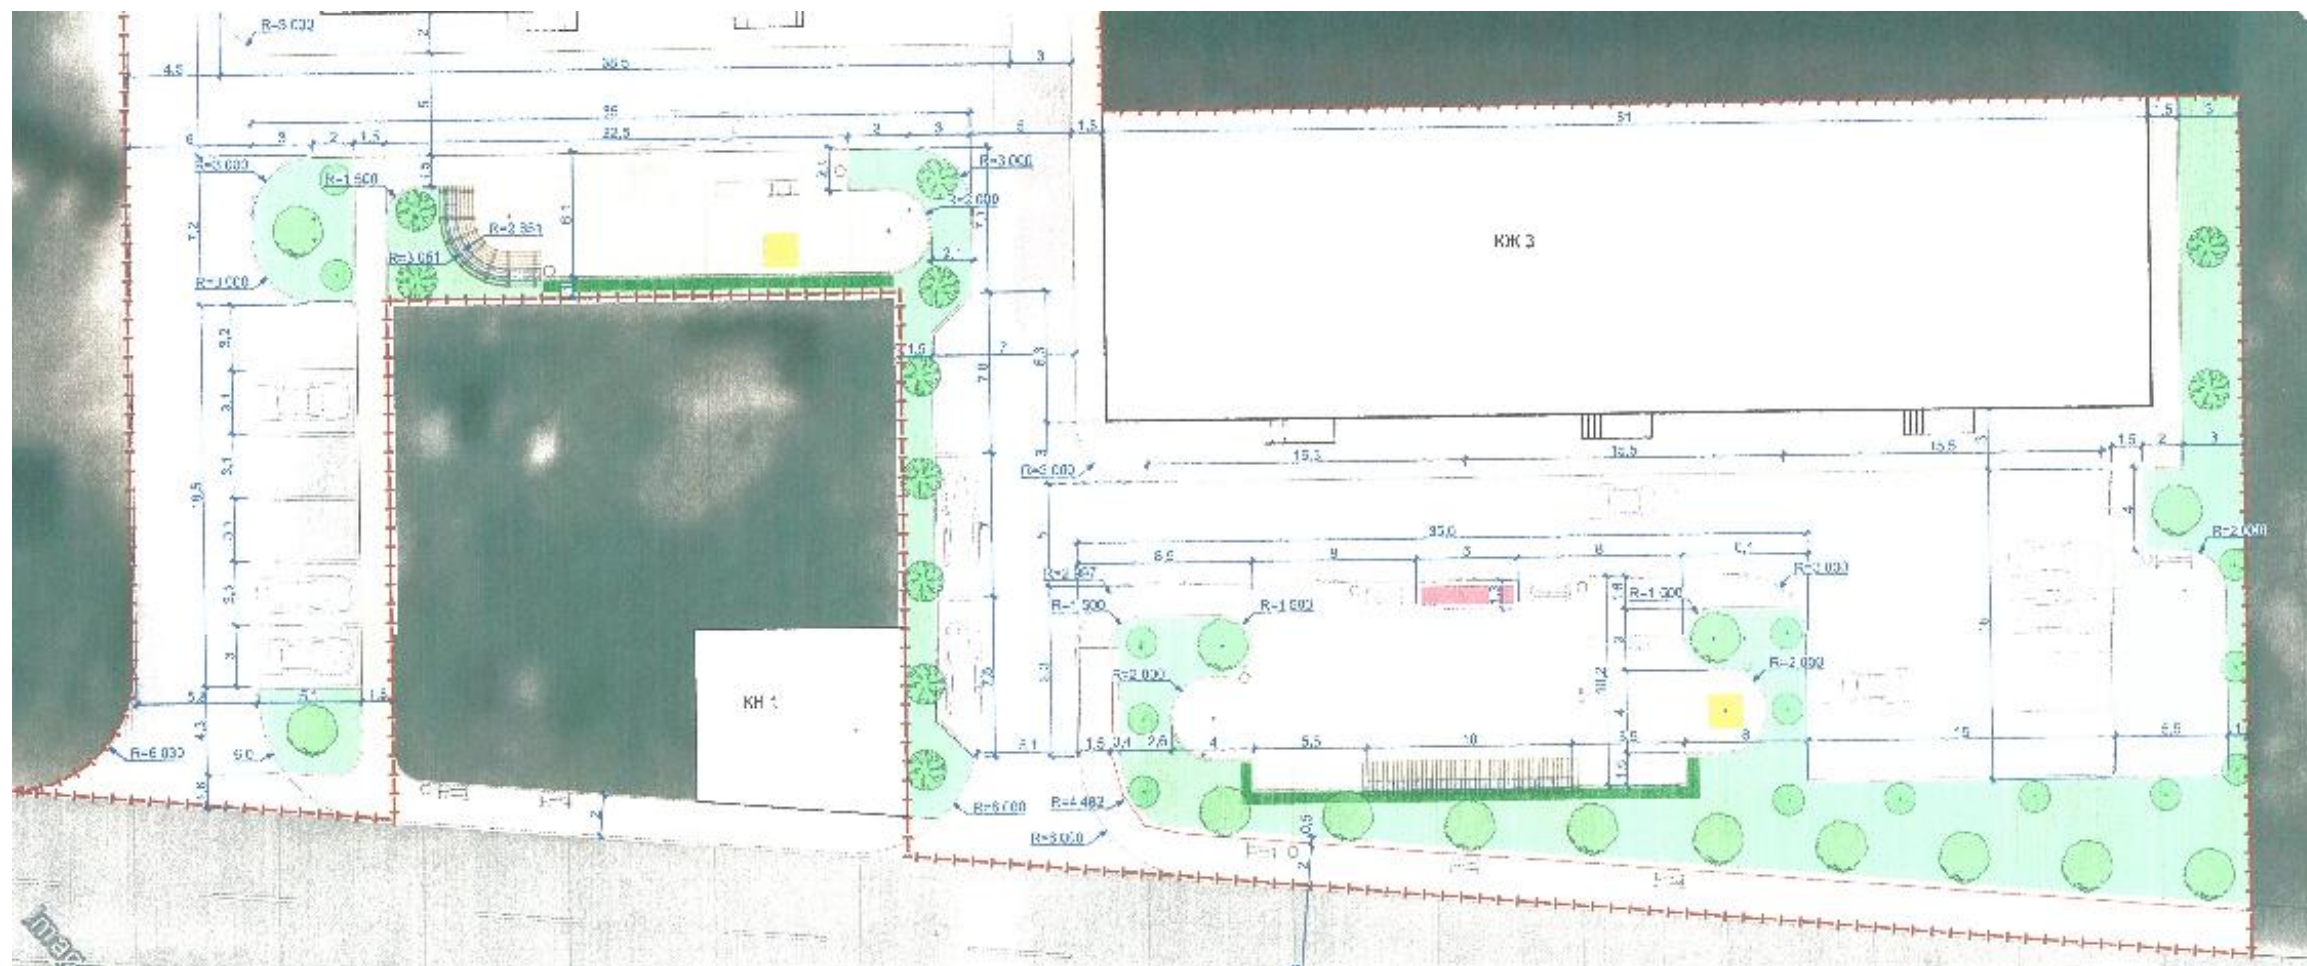


Схема устройства тротуара примыкающего к асфальту



Схема устройства тротуара примыкающего к газону.

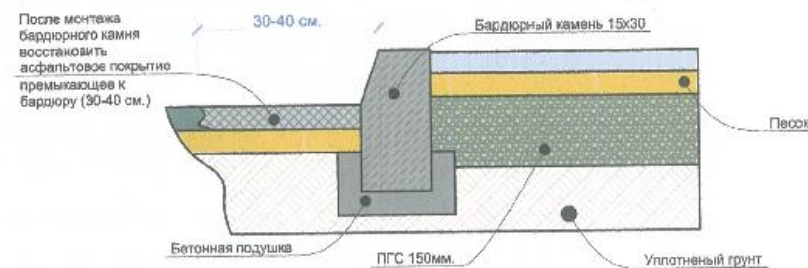


Изм.	Кол. уч.	Лист	№ док.	Подп.	Дата

Благоустройство общественной территории по ул.Сурхайхана в с. Кумух Лакского р-на Республики Дагестан

Разбивочный план

Стадия	Лист	Листов
	3	

Скамья парковая (примеры)

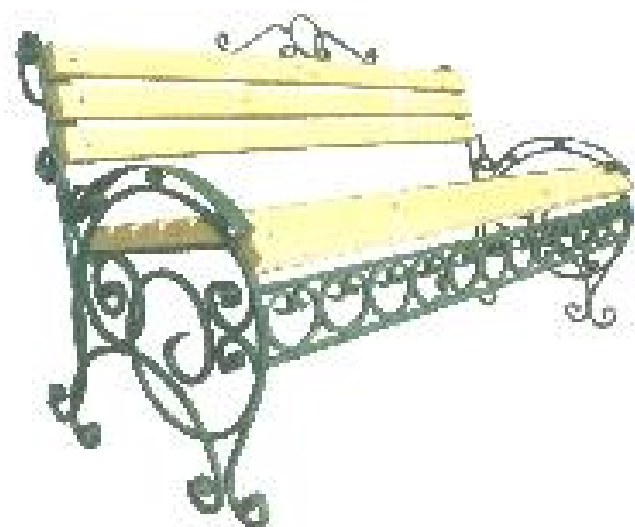

Фонарь уличный



Урна мусорная (пример)



Изм.	Кол. уч.	Лист	№ док.	Подп.	Дата

Благоустройство общественной территории по ул.Сурхайхана в с. Кумух Лакского р-на Республики Дагестан

Малые архитектурные формы

Стадия	Лист	Листов
	4	