


Документация по планировке территории (проект планировке территории) для размещения объекта:  
 «Распределительный газопровод низкого давления от точки подключения по ул. Жукова до границы земельного участка ул. Жукова 25,  
 ст. Владимирская, Лабинский район, Краснодарский край»  
 (Схема использования территории в период подготовки проекта планировки территории)

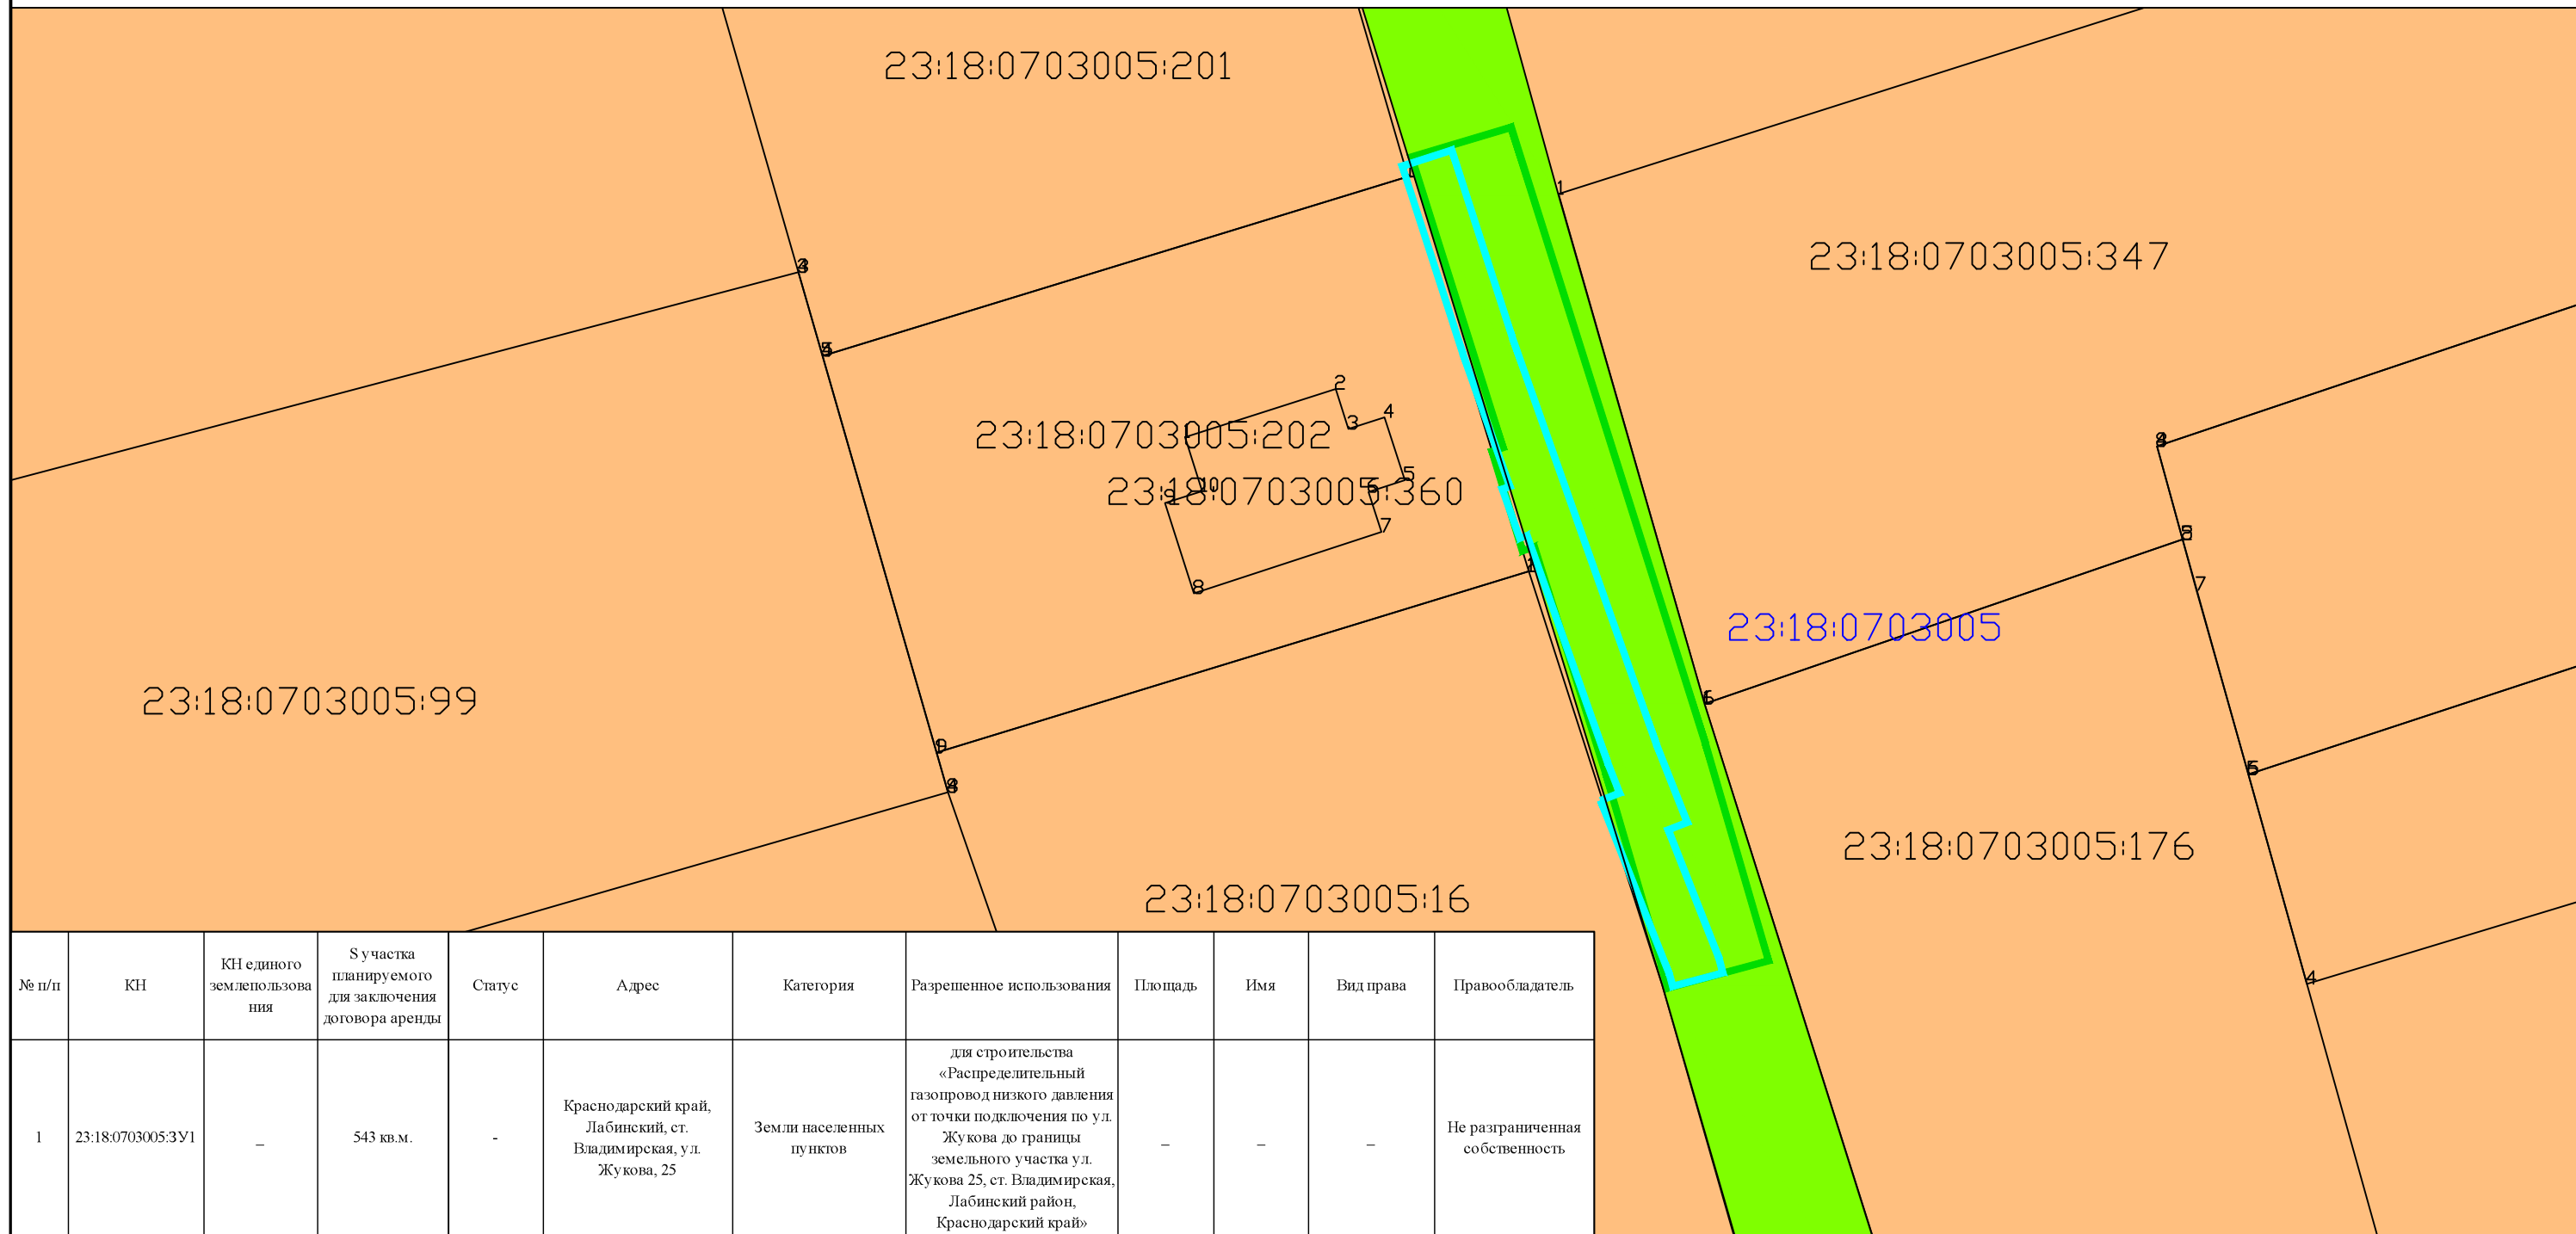

№ п/п	КН	КН единого землепользования	С участка планируемого для заключения договора аренды	Статус	Адрес	Категория	Разрешенное использования	Площадь	Имя	Вид права	Правообладатель
1	23:18:0703005:3У1	-	543 кв.м.	-	Краснодарский край, Лабинский, ст. Владимирская, ул. Жукова, 25	Земли населенных пунктов	для строительства «Распределительный газопровод низкого давления от точки подключения по ул. Жукова до границы земельного участка ул. Жукова 25, ст. Владимирская, Лабинский район, Краснодарский край»	-	-	-	Не разграниченная собственность

**Условные обозначения**

- Граница проектируемого земельного участка
- Граница земельных участков стоящих на государственном кадастровом учете
- Территория земель населенных пунктов
- Территория земель для размещения автомобильной дороги
- Граница кадастрового квартала
- Охранная зона газопровода
- 23:18:0703005 – Надпись кадастрового квартала
- 23:18:0703005:201 – Надпись кадастрового номера земельного участка

Краснодарский край, Краснодарский край, Лабинский район, ст. Владимирская, ул. Жукова на территории Владимирского сельского поселения					
Документация по планировке территории для размещения объекта: «Распределительный газопровод низкого давления от точки подключения по ул. Жукова до границы земельного участка ул. Жукова 25, ст. Владимирская, Лабинский район, Краснодарский край»					
Изм.	Кол.уч.	Лист	№ док	Подп.	Дата
Разработал	Пономаренко				
Т.Контроль	Могилевец				
Заказчик ОАО "Газпром газораспределение Краснодар"					
Схема использования территории в период подготовки проекта планировки М 1:500					
Стадия	Лист	Листов			
П	1	1			
000 КО "МегаПолис" свидетельство 1370 от 26.11.2013 г. Краснодар, ул. Советская					