
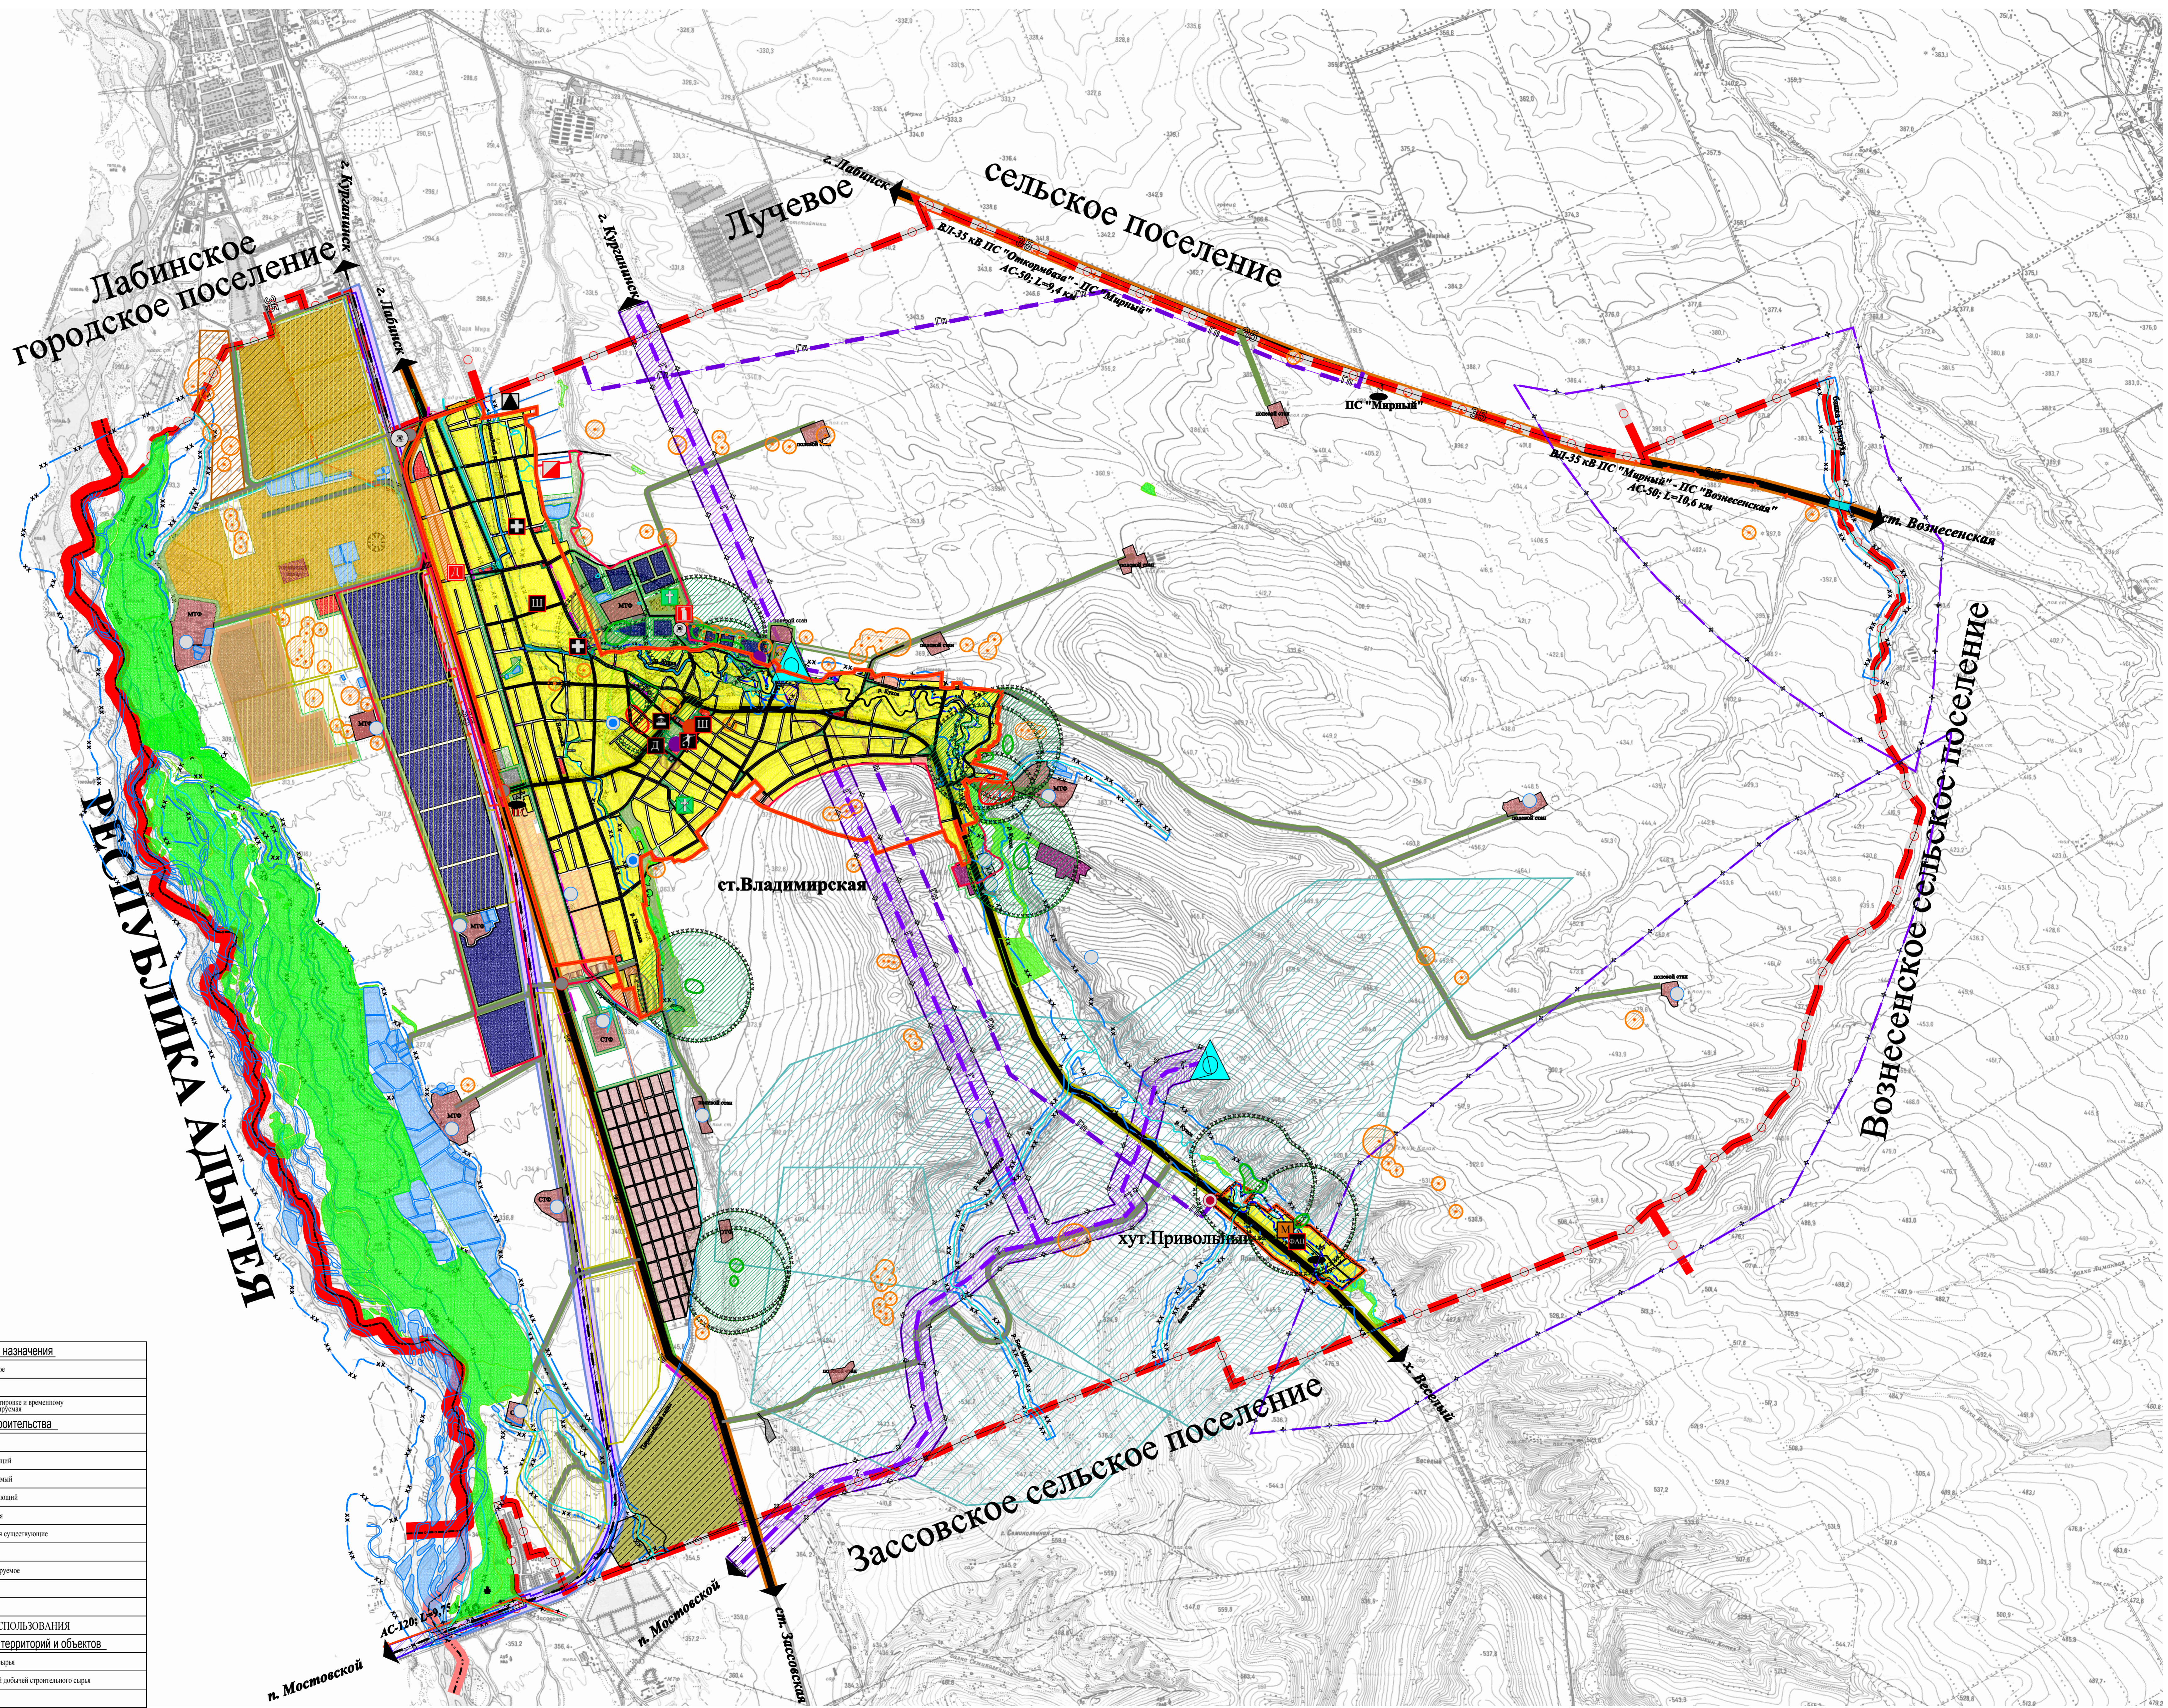


# Владимирское сельское поселение

Краснодарский край Лабинский район

Схема функциональных зон М 1:25000

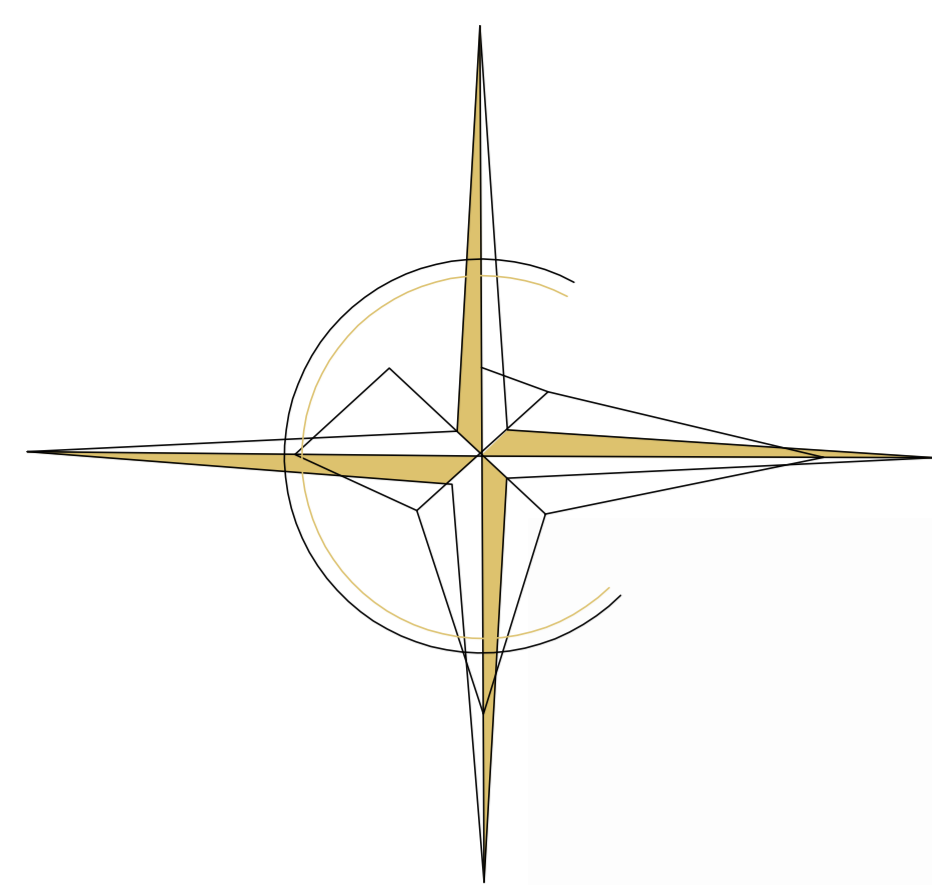

## Условные обозначения

Границы	
	Граница Краснодарского края
	Граница муниципального образования Лабинский район
	Граница сельского поселения существующая
	Граница населенного пункта существующая
	Граница населенного пункта проектируемая
ЗОНА СЕЛЬСКОХОЗЯЙСТВЕННОГО НАЗНАЧЕНИЯ	
Земли сельскохозяйственного назначения	
	Земли сельскохозяйственного назначения
	Земли предприятий агропромышленного комплекса
	Земли садов
	Земли существующих садоводческих объединений граждан
ЗОНА ИНТЕНСИВНОГО ГРАДОСТРОИТЕЛЬНОГО РАЗВИТИЯ	
Земли в границах населенного пункта	
	Территория существующей индивидуальной жилой застройки с присоединяемыми участками
	Территория индивидуальной жилой застройки с присоединяемыми участками, проектируемая на расчетный срок
	Территория проектируемой жилой застройки с присоединяемыми участками
	Территория дачных участков передаваемых в жилую застройку
	Резервная территория индивидуальной жилой застройки с присоединяемыми участками
	Земли объектов лесного, водноохранных и общественного назначения
	Земли земель населенных пунктов общего пользования
	Земли производственных территорий
	Планировочные производственные территории
	Земли с особыми условиями использования территории
	Земли сельскохозяйственного назначения
Земли промышленности, энергетики, транспорта, связи, радиосвязи, телевидения, информатики, земли для обеспечения космической деятельности, земли обороны, безопасности и земли иного специального назначения	
Производственные зоны	
	Существующая территория промышленных предприятий
	Планируемая территория промышленных предприятий
	Резервируемая территория промышленных предприятий
	Квартал
Транспортная инфраструктура	
	Автомобильная дорога регионального значения
	Автомобильная дорога местного значения
	Автомобильная дорога местного значения
	Дорожная развязка в одном уровне
	Железнодорожная магистраль существующая
	Полоса отвода железной дороги
	Железнодорожный переезд существующий
	Мост существующий
	Мост проектируемый
Инженерная инфраструктура	
	Линия электрических сетей 110 кВ существующая
	Линия электрических сетей 35 кВ существующая
	Линия электрических сетей 10 кВ существующая
	Линия газопровода существующая
	Линия газопровода проектируемая
	Высокоточная линия связи существующая
	Ориентировочная охранная зона от электрических сетей
	Ориентировочная охранная зона от газопровода
	Автоматическая газорегулирующая станция существующая
	ГРП проектируемая
	Огнеопасные сооружения проектируемые
	Воздухоочистные сооружения существующие
	Подстанции электрических сетей существующие
	Существующая башня связи
	Проектируемая башня связи

Территория специального назначения	
	Кладбище проектируемое
	Кладбище существующее
	Полоса по обриту, сортировке и временному хранению мусора проектируемая
Объекты капитального строительства	
	Школа существующая
	Детский сад существующий
	Детский сад проектируемый
	Дом культуры существующий
	Больница существующая
	Спортивное сооружение существующее
	АЗС существующая
	Пожарное депо проектируемое
	Магазин проектируемый
	ФАП существующий
ЗОНА ОГРАНИЧЕННОГО ИСПОЛЬЗОВАНИЯ	
Земли особо охраняемых территорий и объектов	
	Добыча строительного сырья
	Равнина с подлежащей добычей строительного сырья
	Добыча газа
	Территория тарихальных вод
	Земли и объекты историко-культурного назначения с архаичными поселениями
	Городские с историческими охраняемыми зонами
	Грунтовый водозабор с архаичными охраняемыми зонами
	Историко-культурное наследие, требующий создания зон санитарной охраны
	Водоохранная зона
	Прибрежная полоса
	Шумовая зона железной дороги
Земли лесного фонда	
	Территория государственного лесного фонда
Земли водного фонда	
	Рельеф, каналы

					-14-			
					Владимирское сельское поселение Лабинского района			
					Квартал: Администрация Владимирского сельского поселения			
Изм.	Коп.	Лист	Лист	Лист	Дата	Создан	Лист	Лист
Разработал	Бочарова					ГП	ГП-2	1
ГИП	Попада					Схема функциональных зон		
Директор	Попада					М 1:25000		
					ООО "ПК"			