

Схема теплоснабжения Владимирского сельского поселения Лабинского муниципального района Краснодарского края

Границы Владимирского сельского поселения Лабинского муниципального района Краснодарского края

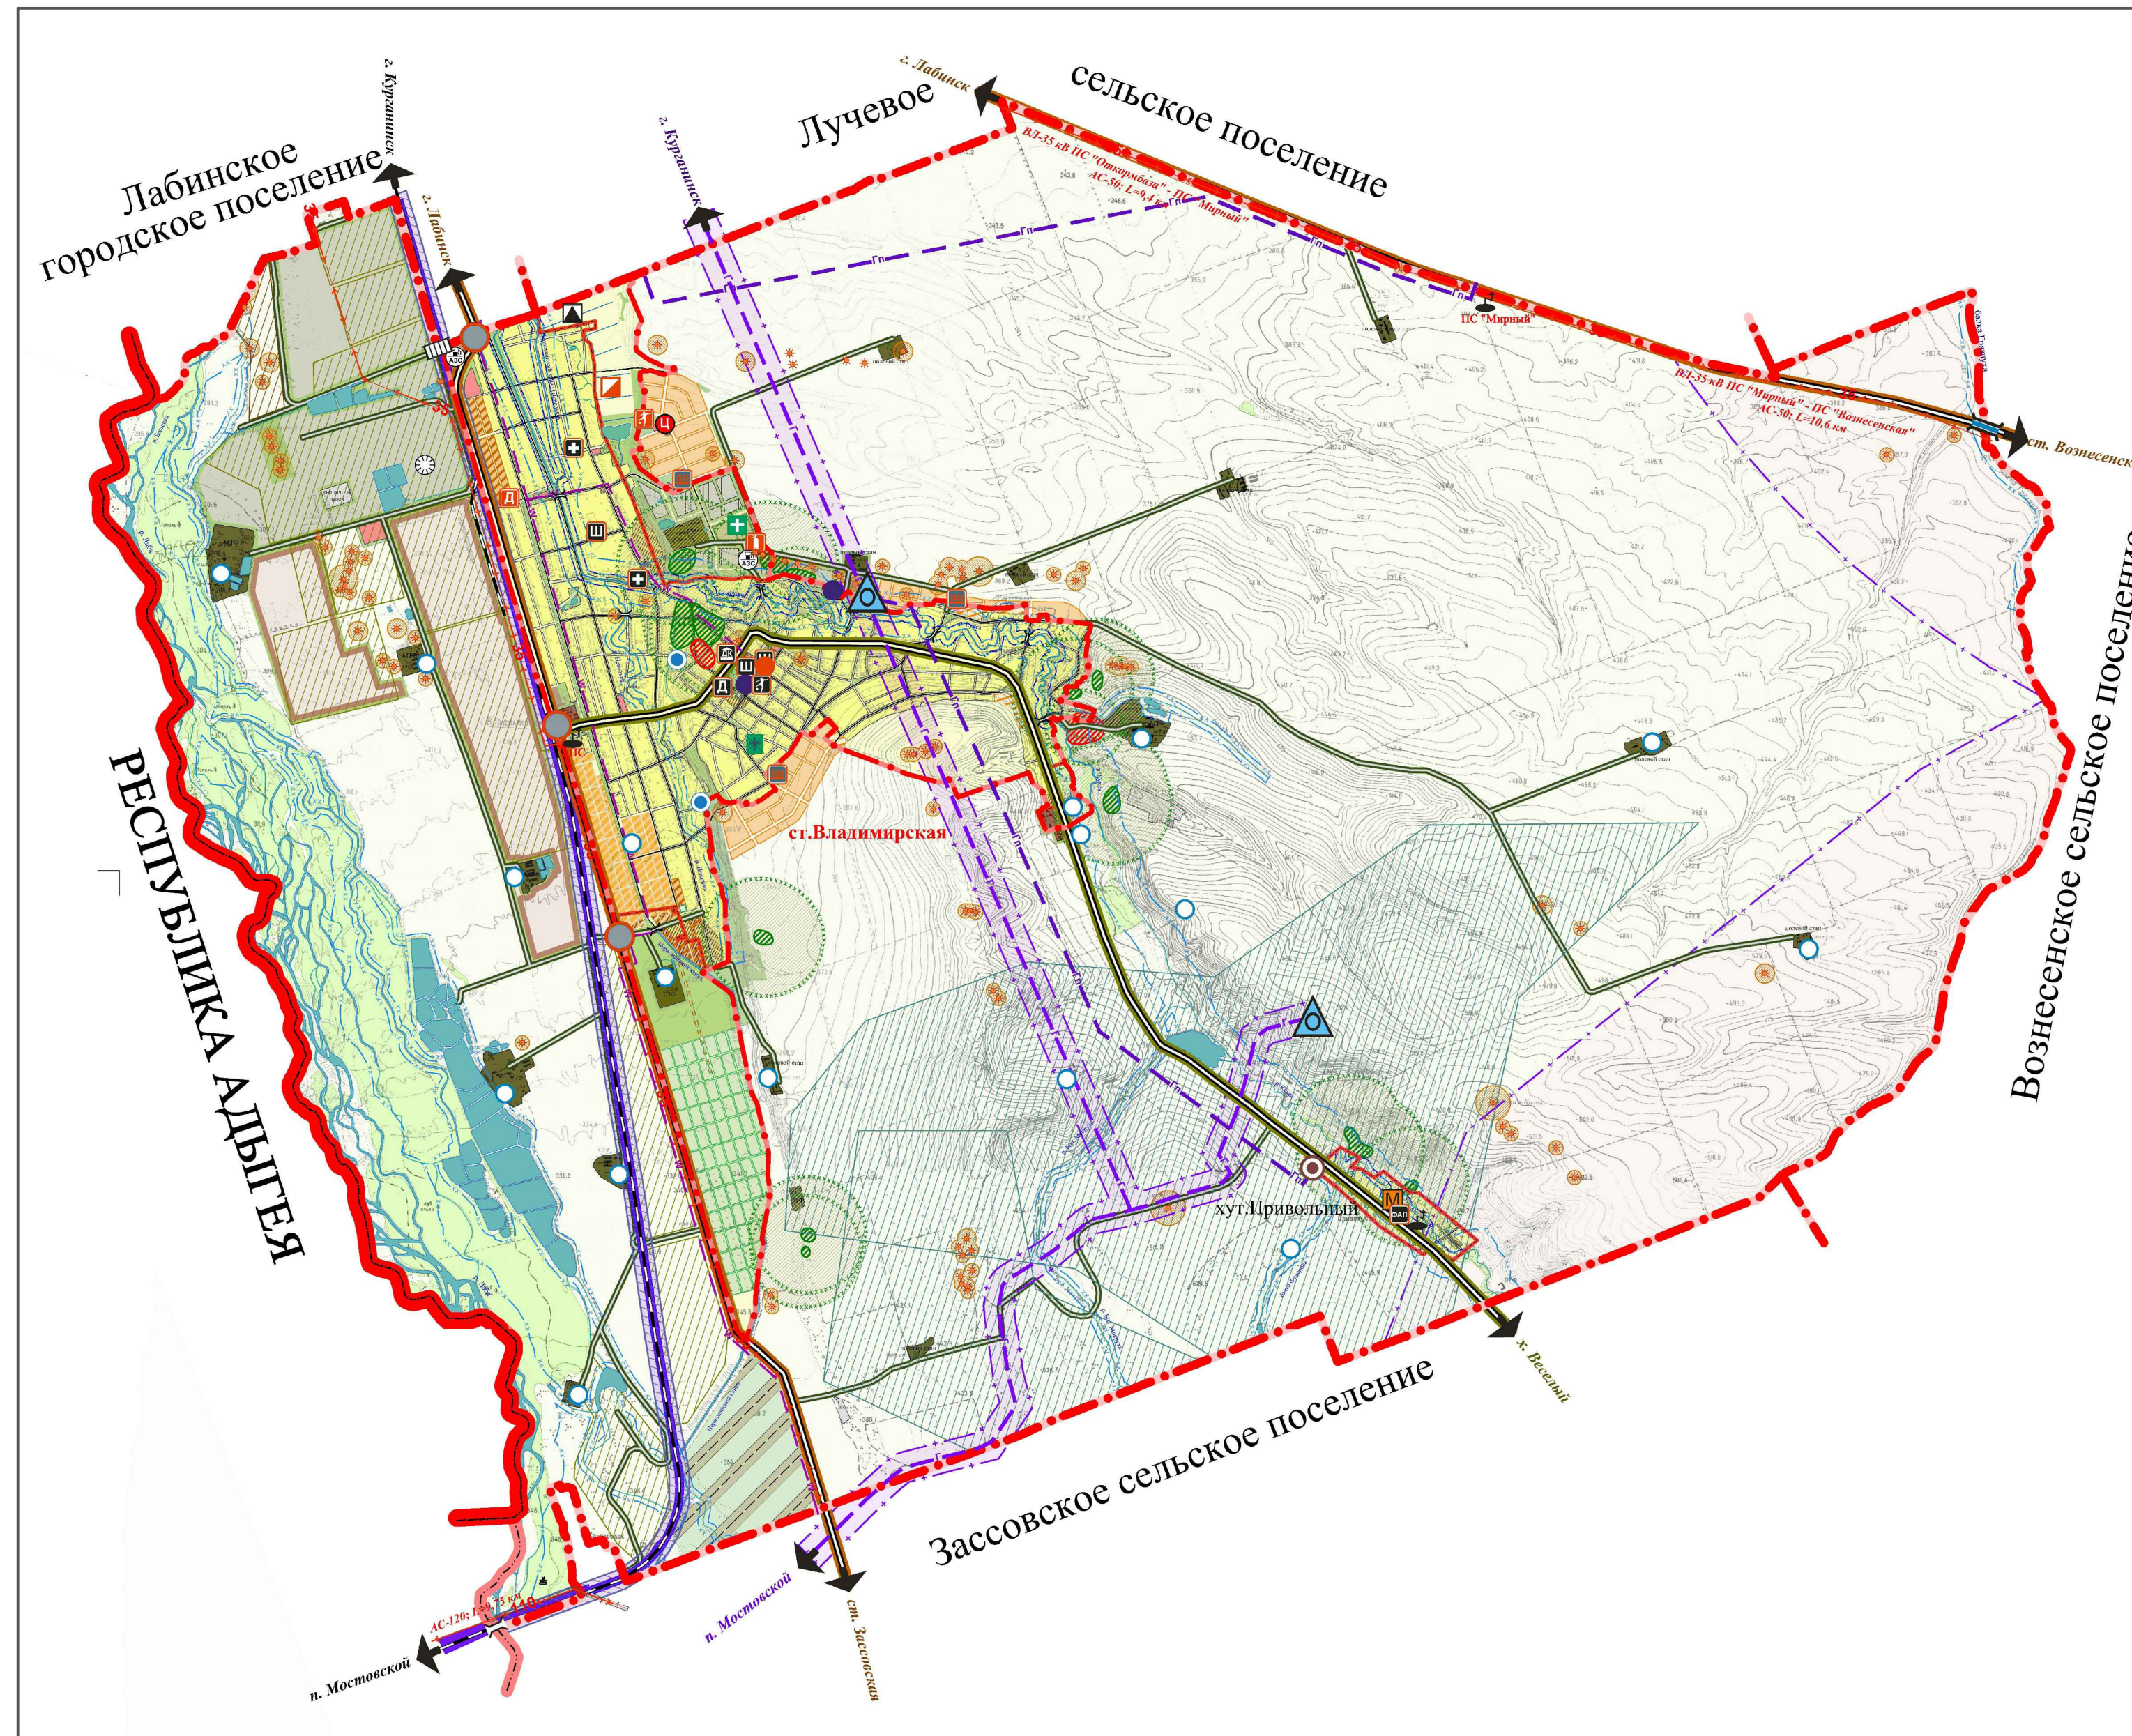


Схема теплоснабжения котельной ст-цы Владимирская фрагмент территории



Условные обозначения инженерных сетей, сооружений

- Система теплоснабжения
- Тепловая камера
- Котельная
- Существующие объекты

Составлено	
Имя, № подл.	
Лист № подл.	
Подп. и дата	
Взам. инв. №	

Схема теплоснабжения Владимирского сельского поселения Лабинского муниципального района Краснодарского края							
Изм.	Колуч.	Лист	№ уч.	Подпись	Дата		
Разработал	Госкорун А.В.						
Гендиректор	Антонов С.А.						
					Стадия	Лист	Листов
						1	1
Границы Владимирского сельского поселения Лабинского муниципального района Краснодарского края. Схема теплоснабжения котельной ст-цы Владимирская фрагмент территории. Условные обозначения					ООО "ЭнергоАудит" Вологда		